




Planimetria Generale

scala 1:200



2

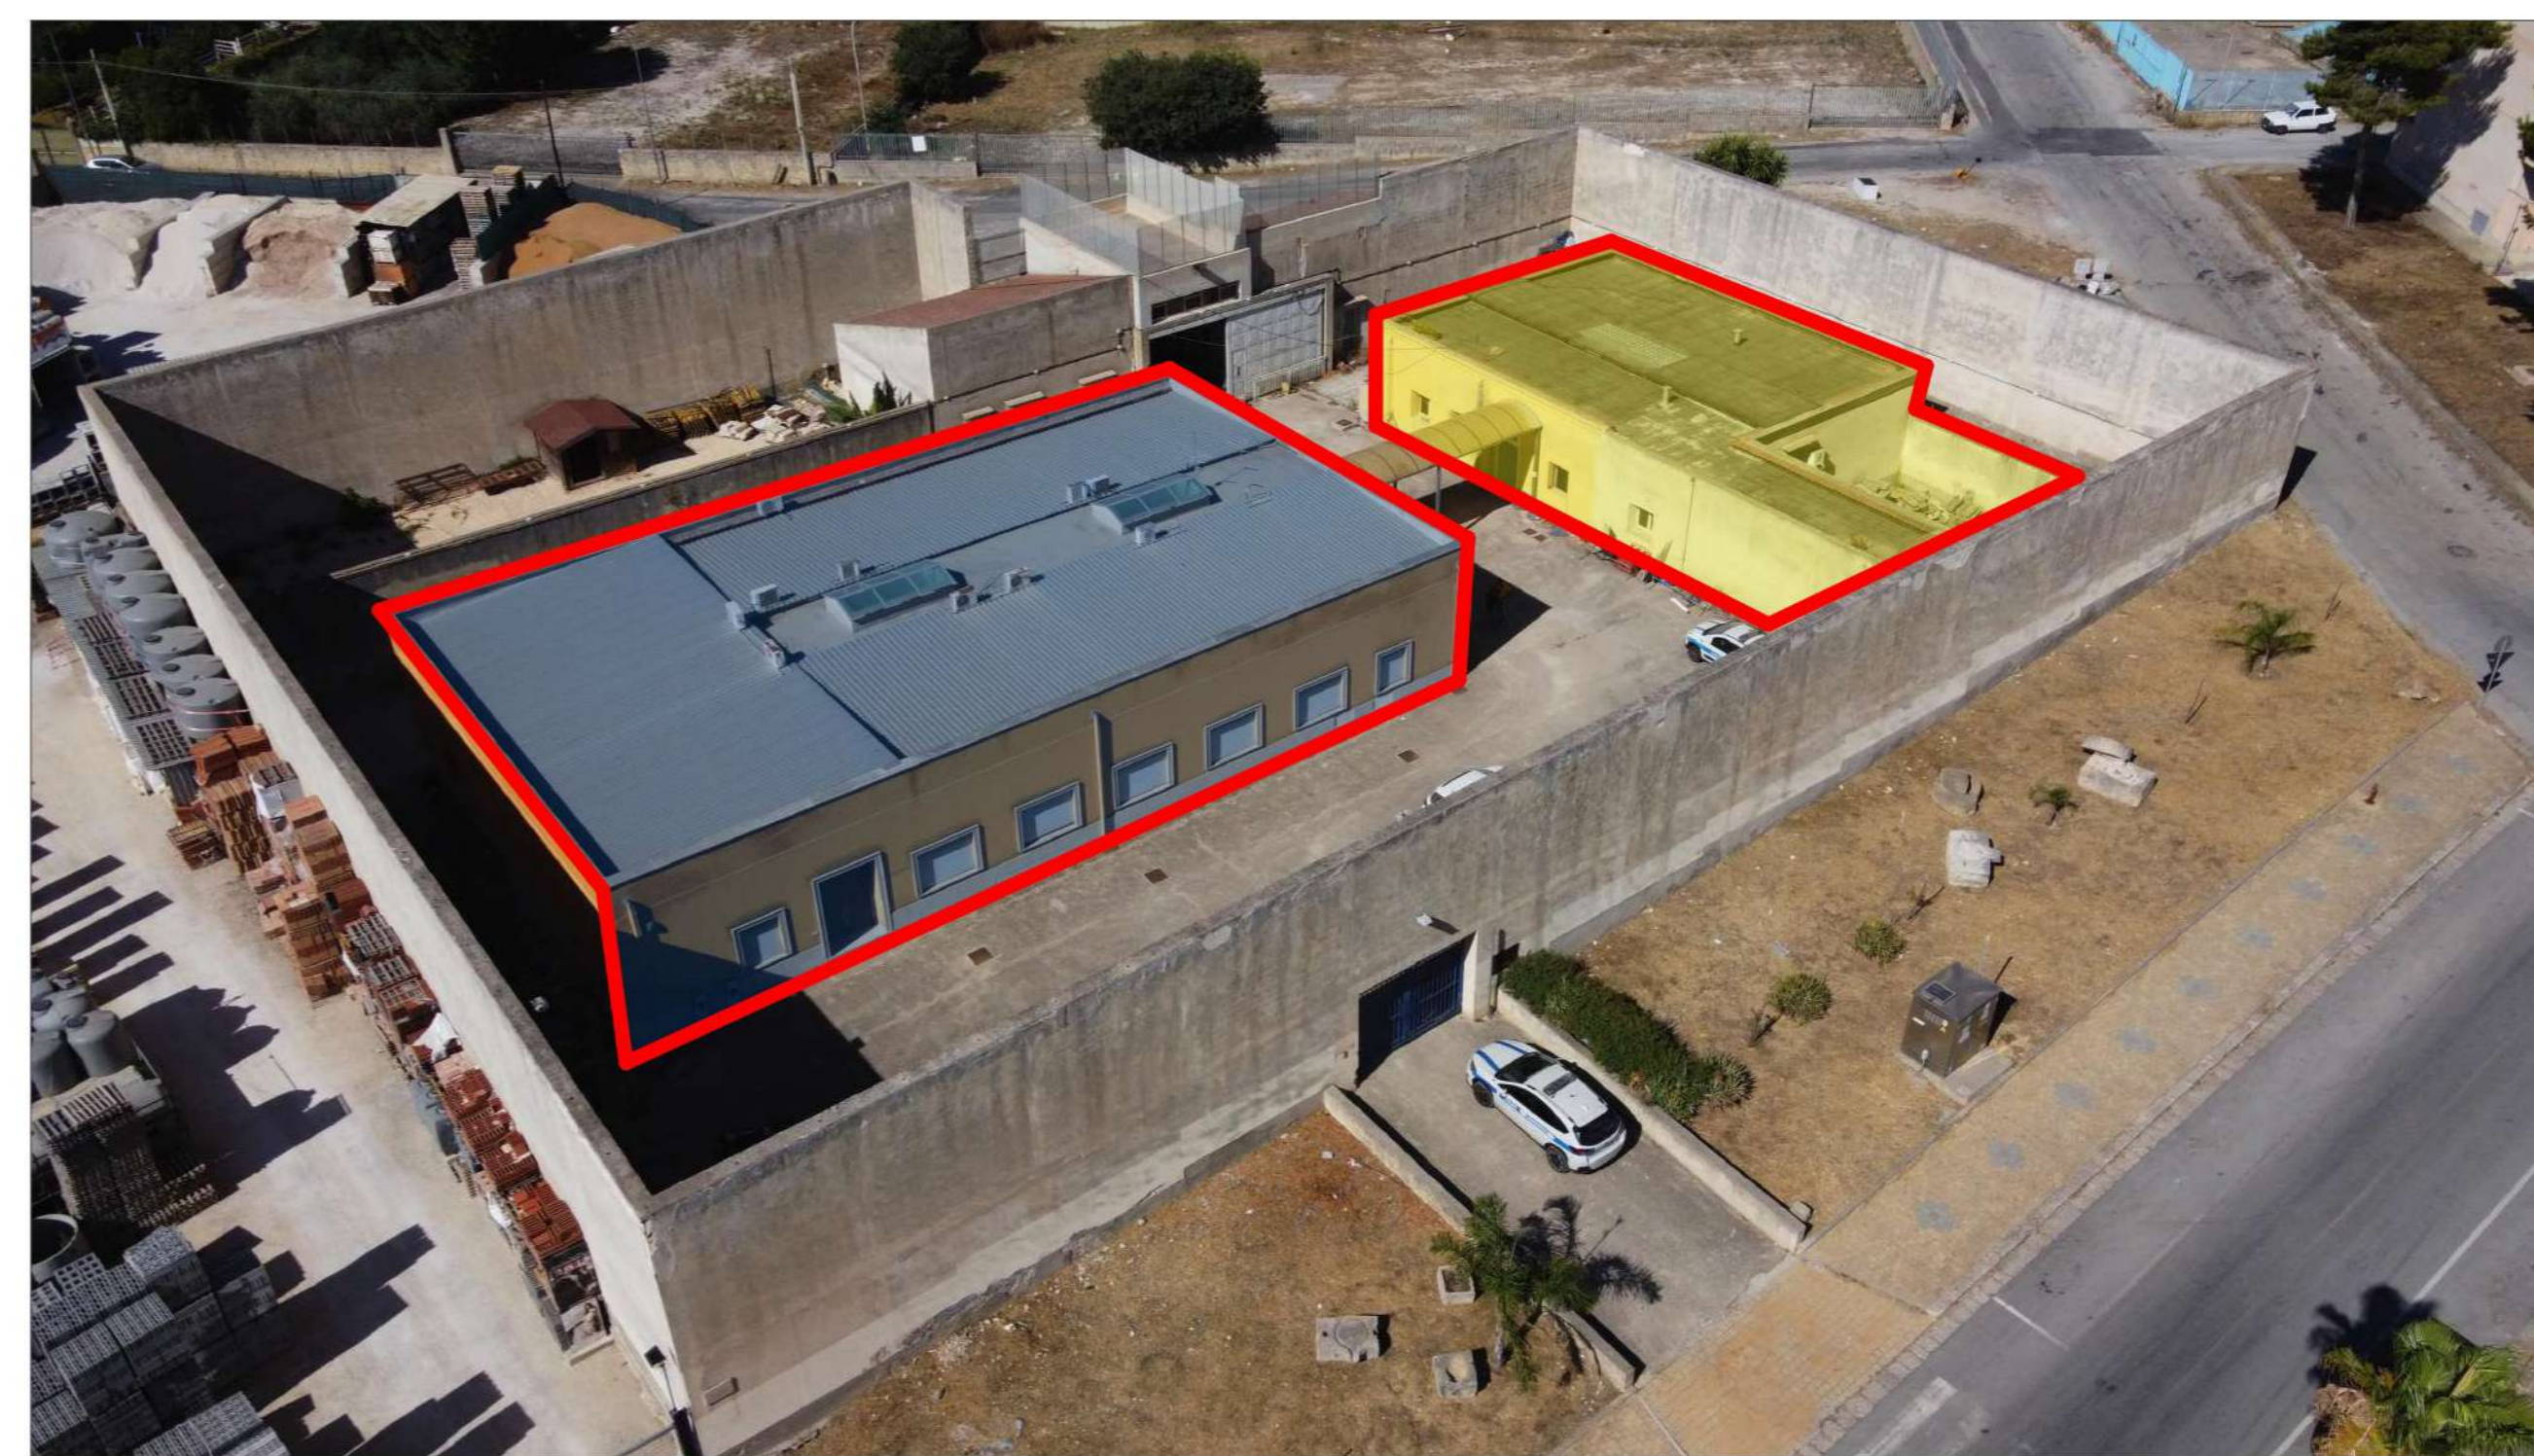

3



1




LOCALE A - UFFICI



LOCALE B - SERVIZI



4

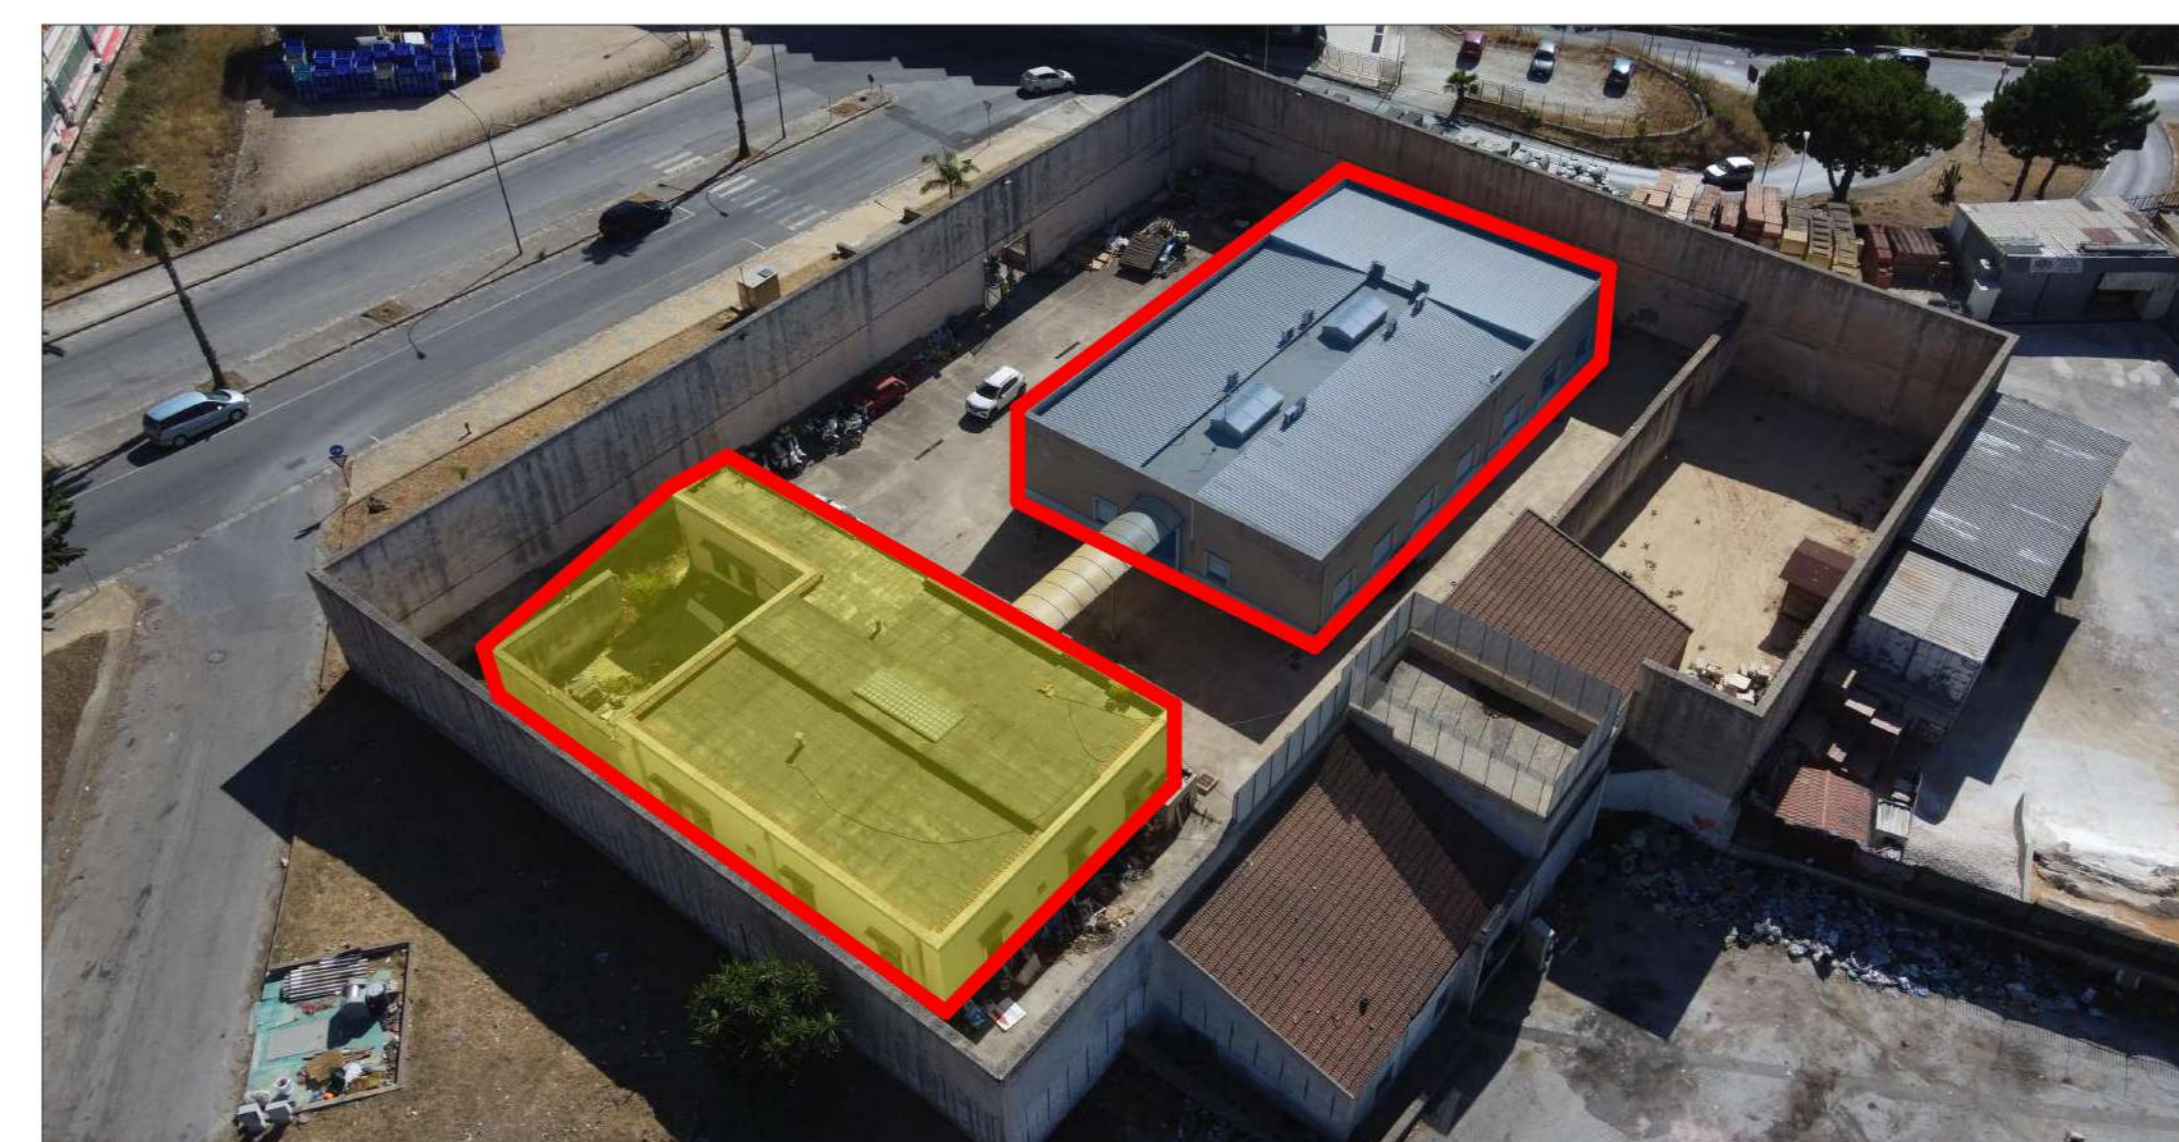

5

CITTA' DI ALCAMO
LIBERO CONSORZIO COMUNALE DI TRAPANI

Direzione 4 - Opere Pubbliche, Servizi Manutentivi e Patrimonio

PROGETTO ESECUTIVO PER I LAVORI DI MANUTENZIONE STRAORDINARIA PRESSO I LOCALI DELL'EX CARCERE MANDAMENTALE PER ADEGUAMENTO, DESTINATI ALLA CASERMA DELLA POLIZIA MUNICIPALE

COMMITENTE: Città di Alcamo Piazza Ciullo, n°29 - 91011 - Alcamo (TP) Cod. fisc. 80002630814 P.IVA n°00078230810		II R.U.P. Arch. Filippo Palazzo
IL DIRIGENTE: Arch. Enrico Minafra		IL PROGETTISTA Arch. Filippo Palazzo
N° Tav. 3	Livello di progettazione: Progettazione esecutiva ELABORATO: RILIEVO – BOOK FOTOGRAFICO	
	SCALA:	DATA: 26/02/2024
REV. DATA	DESCRIZIONE	REDDATTO
01 26/02/2024	Prima emissione	
	DESCRIZIONE	REDDATTO
		CONTROLLATO
		APPROVATO

LA RIPRODUZIONE PARZIALE O TOTALE O LA COMUNICAZIONE A TERZI DEI PRESENTI DISegni SOTTO QUALSIASI FORMA DEVE ESSERE AUTORIZZATA DAL PROGETTISTA