

COMUNE DI ALCAMO
C/da Timpi Rossi, SP 47
9630/2026 del 24/04/2026

AREA TEMATICA DI RIFERIMENTO: ATTIVITA' CULTURALI E SPORTIVE

TITOLO DEL PROGETTO: CREAZIONE CLUBHOUSE

DESCRIZIONE DEL PROGETTO:

Possono allegare documenti, fotografie ecc).

IL NOSTRO CIRCOLO TENNIS DAL 1984 VIENE PIU' CHE QUESTO
IL PIU' SASSO SPORT, CHE NEGLI ULTIMI ANNI CI HA DATO SODDISFAZIONI
A LIVELLO NAZIONALE CHE REGIONALE. LA CREAZIONE DI UN CLUB HOUSE
PERDRE LA POSSIBILITA' AI BAMBINI DI SVOLGERE ATTIVITA' SCOLASTICHE E
RICREATIVE DOPO LA LEZIONE DI TENNIS, EVITANDO AI GENITORI
VERE COSE PER PORTARLI A CASA A ULTIMARE I COMPITI D'ALTRO.
IL CLUB HOUSE E' IMPORTANTE ANCHE PER GLI ADULTI, AFFINCHE' POSSANO
FARE VITA SOCIALE ALL'INTERNO DEL CIRCOLO E NON SOLO TENNIS.
ECCE PERCHE' SAREBBE UTILE E BELLO AVERNE UNO.

DETTAGLIO DEI COSTI:

IL PREVENTIVO PER LA REALIZZAZIONE DEL CLUB HOUSE
E' DI CIRCA 2500,00 EU. LA STRUTTURA IN LEGNO
SARA' DI MQ 42


Si allega copia documento di riconoscimento in corso di validità.

INFORMAZIONI SULLA RISERVATEZZA

Il Sottoscritto dichiara di essere stato informato ai sensi dell'art.13 del Decreto legislativo 30 giugno 2003 n.196 e smi e del GDPR (General Data Protection Regulation) - Regolamento UE 2016/679 circa il trattamento dei dati personali raccolti, ed in particolare, che tali dati saranno trattati, anche con strumenti informatici esclusivamente per le finalità relative alla procedura del bilancio partecipato.

Alcamo 24/04/2026

FIRMA
ASD TENNIS COUNTRY CLUB ALCAMO
C/da Timpi Rossi - SP 47
Stadio Catalano - 9630 Alcamo (TP) (e)
(per il minore età) P. Balzano
Pec : tennisclubalcamo@legalmail.it
C.F. : 93092400816 - P.Iva : 02908810811

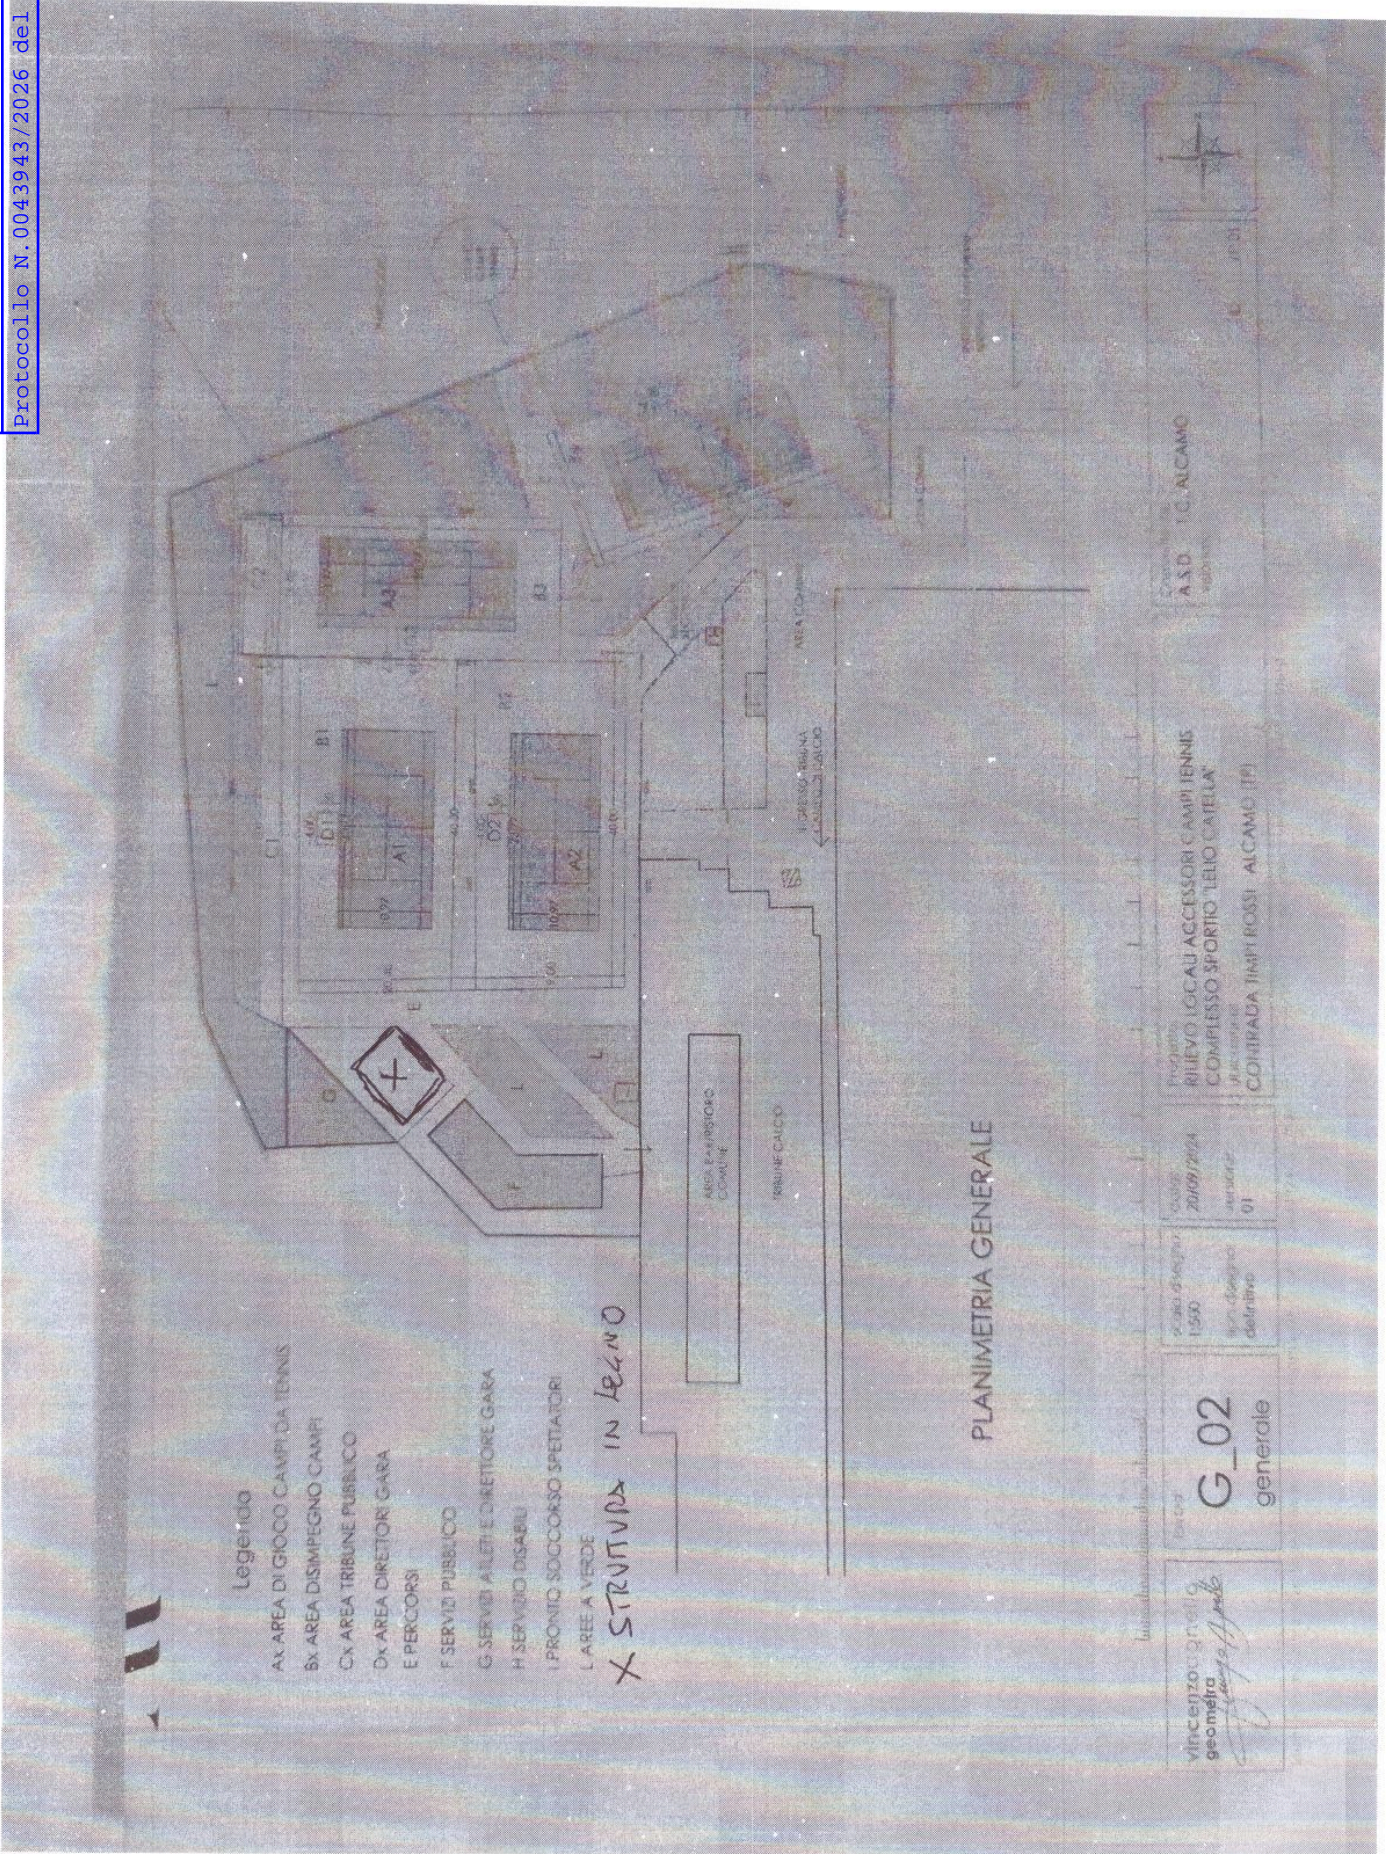

Legenda

- Ax AREA DI GIOCO CAMPI DA TENNIS
- Bx AREA DISIMPEGNO CAMPI
- Cx AREA TRIBUNE PUBBLICO
- Dx AREA DIRETORI GARA
- E PERCORSI
- F SERVIZI PUBBLICO
- G SERVIZI AILETI E DIRETTORE GARA
- H SERVIZIO DISABILI
- I PRONTO SOCCORSO SPETTATORI
- L AREE A VERDE

X STRUTTURA IN LEGNO

PLANIMETRIA GENERALE

Vincenzo G. M. G.
geometra
Vincenzo G. M. G.

Scale: 1:500
Data: 20/09/2024
Foglio: 01

Progetto:
RILIEVO LOCALI ACCESSORI CAMPI TENNIS
COMPLESSO SPORTIVO "LELIO CAPELLA"
Municipalità:
CONTRADA TIMPI ROSSI - ALCAMO (TP)

Comune:
A.S.D. T.C. ALCAMO
Municipalità:

